


Схема расположения объекта

Устройство стационарного электрического освещения
на автодороге «Кунгур - Соликамск» участок км 205+470 - 211+235 в
Губахинском районе Пермского края

Местоположение объекта: Губахинский район, городской округ Губаха.

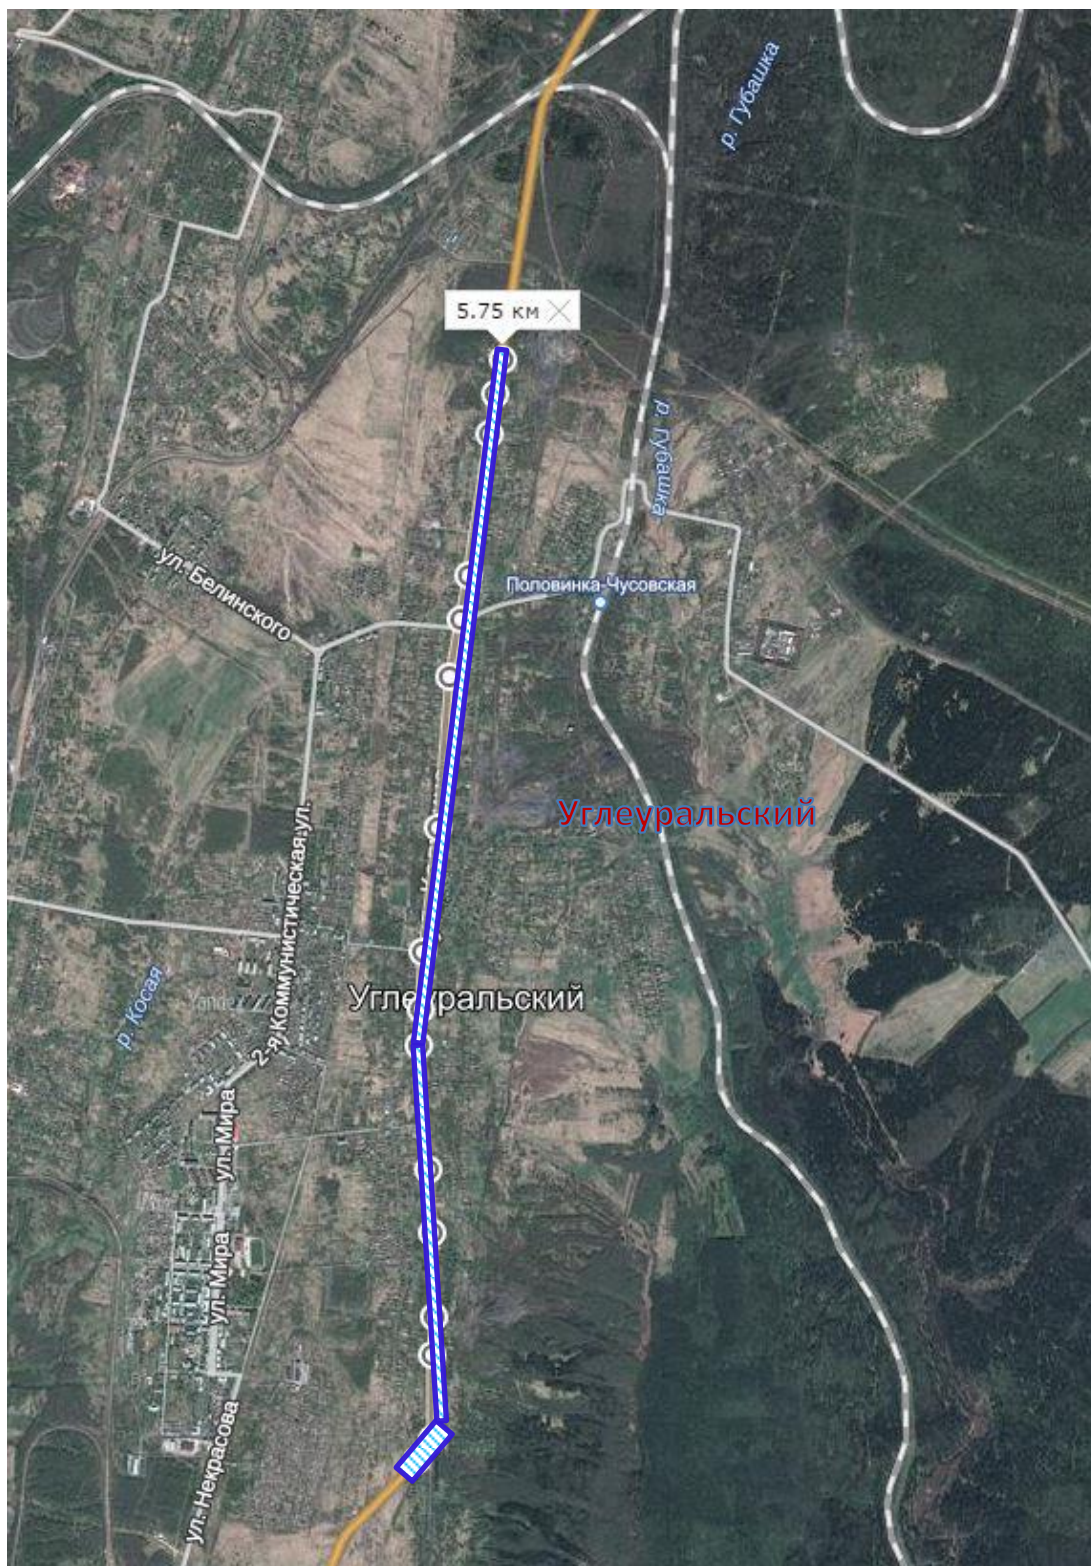

- граница проектирования