

РЕШЕНИЕ
о размещении объекта № 1-2017

г. Кизел

17.07.2017 г.

Администрация Кизеловского муниципального района в лице главы Кизеловского муниципального района Лошакова А.А., действующего на основании Устава муниципального образования Кизеловский муниципальный район, в соответствии с пунктом 4 статьи 39.36 Земельного кодекса РФ, Положения о порядке и условиях размещения объектов на землях или земельных участках, находящихся в государственной или муниципальной собственности, на территории Пермского края без предоставления земельных участков или установления сервитутов, утвержденного Постановлением Правительства Пермского края от 22.07.2015 г. № 478-п

разрешает: Публичному акционерному обществу междугородной и международной электрической связи «Ростелеком» (ИНН 7707049388, ОГРН 1027700198767, адрес (места нахождения): 191002, г. Санкт-Петербург, ул. Достоевского, 15

размещение объекта: телефонная кабельная канализация с подключением (технологическим присоединением) линии связи к сетям инженерно-технического обеспечения: смотровое устройство 602 ПАО «РОСТЕЛЕКОМ»; здание по адресу: Пермский край, г. Кизел, п. Северный Коспашский, ул. Крепильщиков, д.54,

на землях: находящихся в собственности муниципального образования Кизеловский муниципальный район или государственная собственность на которые не разграничена, на территории Северно-Коспашского сельского поселения Кизеловского муниципального района

на срок: 1 (один) год.

Местоположение: Пермский край, г. Кизел, п. Северный Коспашский, ул. Фурманова.

Приложение: Схема предполагаемых к использованию земель или части земельного участка, на 1л. в 1 экз.

Глава Кизеловского
муниципального района



А.А. Лошаков

Схема предполагаемых к использованию земель или части земельного участка

Объект: телефонная кабельная канализация с подключением (технологическим присоединением) линии связи к сетям инженерно-технического обеспечения : смотровое устройство 602 ПАО «РОСТЕЛЕКОМ»; здание по адресу: Пермский край, г. Кизел, п. Северный Коспашский, ул. Крепильщиков, д.54

Местоположение: Пермский край, г. Кизел, п. Северный Коспашский, ул. Фурманова


Площадь земель или части земельного участка, кв.м.: **1171**

Категория земель: земли населенных пунктов

Вид разрешенного использования: объект связи

Целевое использование: Для подключения (технологического присоединения) линии связи к сетям инженерно-

технического обеспечения : смотровое устройство 602 ПАО «РОСТЕЛЕКОМ»; здание по адресу: Пермский край, г. Кизел, п. Северный Коспашский, ул. Крепильщиков, д.54

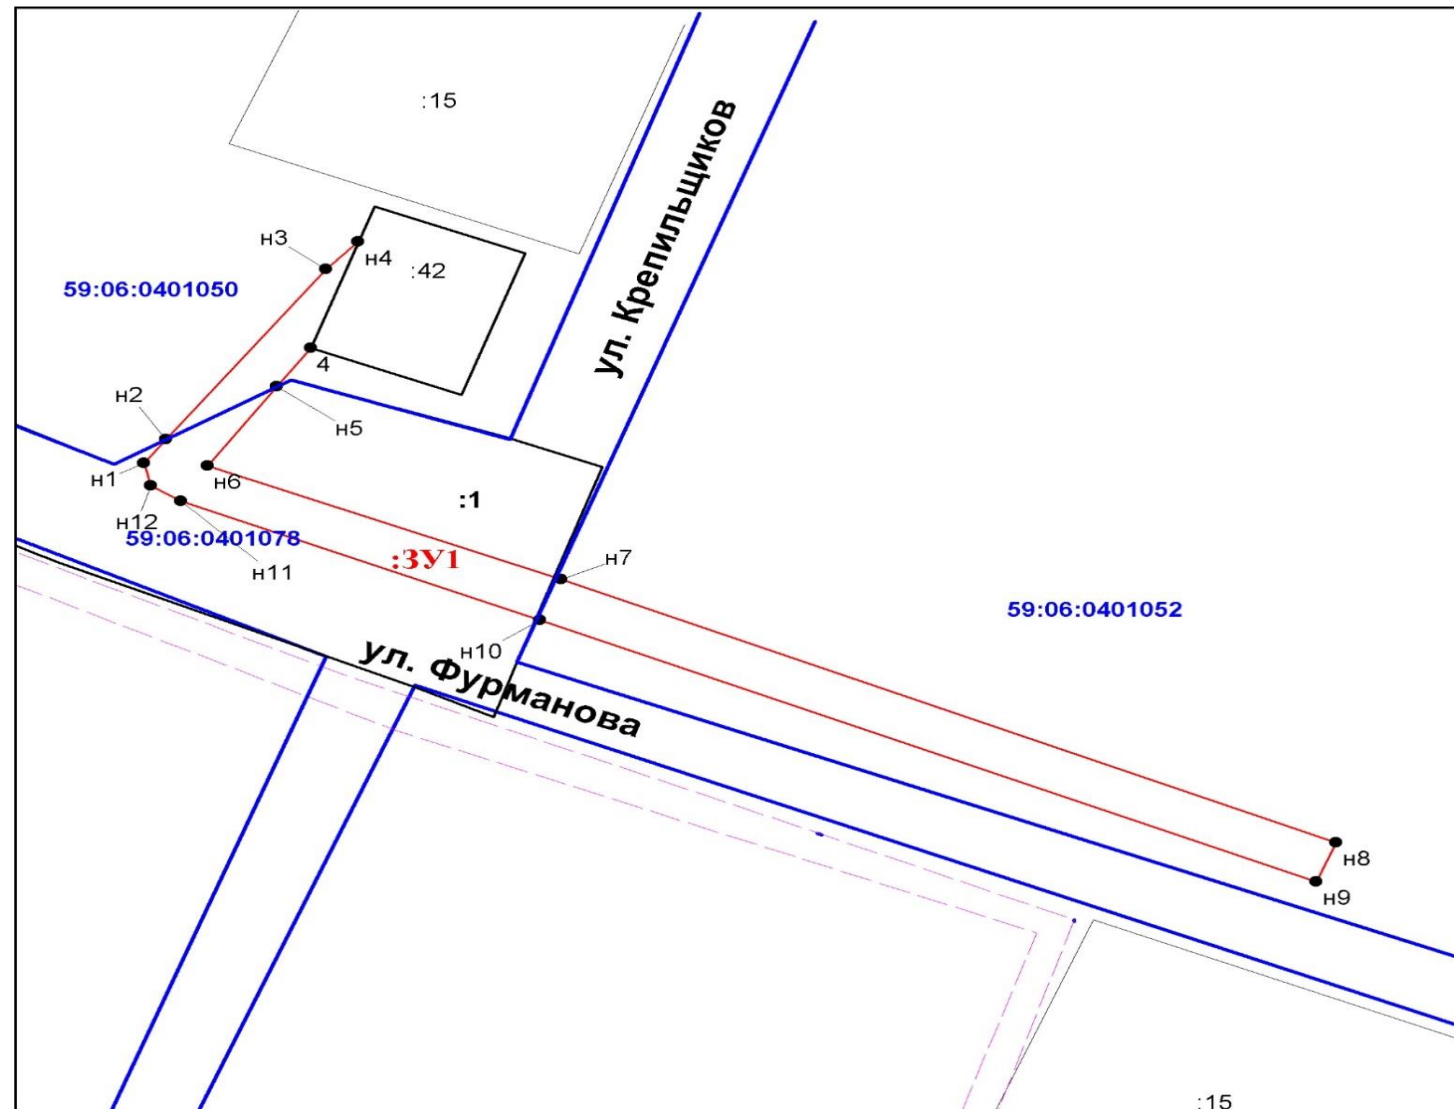

Каталог координат (МСК-59)

№п.п.	X	Y
1	2	3
н1	638836.25	2321942.17
н2	638839.68	2321944.79
н3	638864.69	2321963.94
н4	638868.73	2321967.83
4	638853.17	2321962.34
н5	638847.51	2321958.32
н6	638835.87	2321950.05
н7	638819.69	2321994.25
н8	638781.99	2322091.30
н9	638776.25	2322088.99
н10	638813.71	2321991.88
н11	638830.68	2321946.88
н12	638832.92	2321943.15
н1	638836.25	2321942.17

Условные обозначения

- граница кадастрового квартала
- граница вновь образованного земельного участка
- поворотная точка границы участка
- 1 порядковый номер поворотной точки границы участка
- н1 надпись номера вновь образованной точки

М 1:1000

Описание границ земельных участков

точки н4-4

точки н2-н4, 4-н5, н7-н10

точки н5-н7, н10-н2

земельный участок 59:06:0401050:42

земли государственной или муниципальной собственности

земельный участок 59:06:0401078:1,

участок в распоряжении органа местного самоуправления

Заявитель: ПАО "РОСТЕЛЕКОМ" в лице

Пермского филиала в лице

Чудинова Александра Викторовича

