

РЕШЕНИЕ
о размещении объекта № 2-2017

г. Кизел

17.07.2017 г.

Администрация Кизеловского муниципального района в лице главы Кизеловского муниципального района Лошакова А.А., действующего на основании Устава муниципального образования Кизеловский муниципальный район, в соответствии с пунктом 4 статьи 39.36 Земельного кодекса РФ, Положения о порядке и условиях размещения объектов на землях или земельных участках, находящихся в государственной или муниципальной собственности, на территории Пермского края без предоставления земельных участков или установления сервитутов, утвержденного Постановлением Правительства Пермского края от 22.07.2015 г. № 478-п

разрешает: Публичному акционерному обществу междугородной и международной электрической связи «Ростелеком» (ИНН 7707049388, ОГРН 1027700198767, адрес (места нахождения): 191002, г. Санкт-Петербург, ул. Достоевского, 15

размещение объекта: телефонная кабельная канализация с подключением (технологическим присоединением) линии связи к сетям инженерно-технического обеспечения : смотровое устройство 204 ПАО «РОСТЕЛЕКОМ»; здание по адресу: Пермский край, г. Кизел, п. Шахта, ул. Клубная 1-я, д.35а,

на землях: государственная собственность на которые не разграничена, на территории Шахтинского сельского поселения Кизеловского муниципального района

на срок: 1 (один) год.

Местоположение: Местоположение: Пермский край, г. Кизел, п. Шахта, ул. Клубная 1-я, д.35а.

Приложение: Схема предполагаемых к использованию земель или части земельного участка, на 1л. в 1 экз.

Глава Кизеловского
муниципального района



А.А. Лошаков

Схема предполагаемых к использованию земель или части земельного участка

Объект: телефонная кабельная канализация с подключением (технологическим присоединением) линии связи к сетям инженерно-технического обеспечения : смотровое устройство 204 ПАО «РОСТЕЛЕКОМ»; здание по адресу: Пермский край, г. Кизел, п. Шахта, ул. Клубная 1-я, д.35а


Местоположение: Пермский край, г. Кизел, п. Шахта, ул. Клубная 1-я, д.35а

Площадь земель или части земельного участка, кв.м.: 111

Категория земель: земли населенных пунктов

Вид разрешенного использования: объект связи

Целевое использование: Для подключения (технологического присоединения) линии связи к сетям инженерно-технического обеспечения : смотровое устройство 204 ПАО «РОСТЕЛЕКОМ»; здание по адресу: Пермский край, г. Кизел, п. Шахта, ул. Клубная 1-я, д.35а

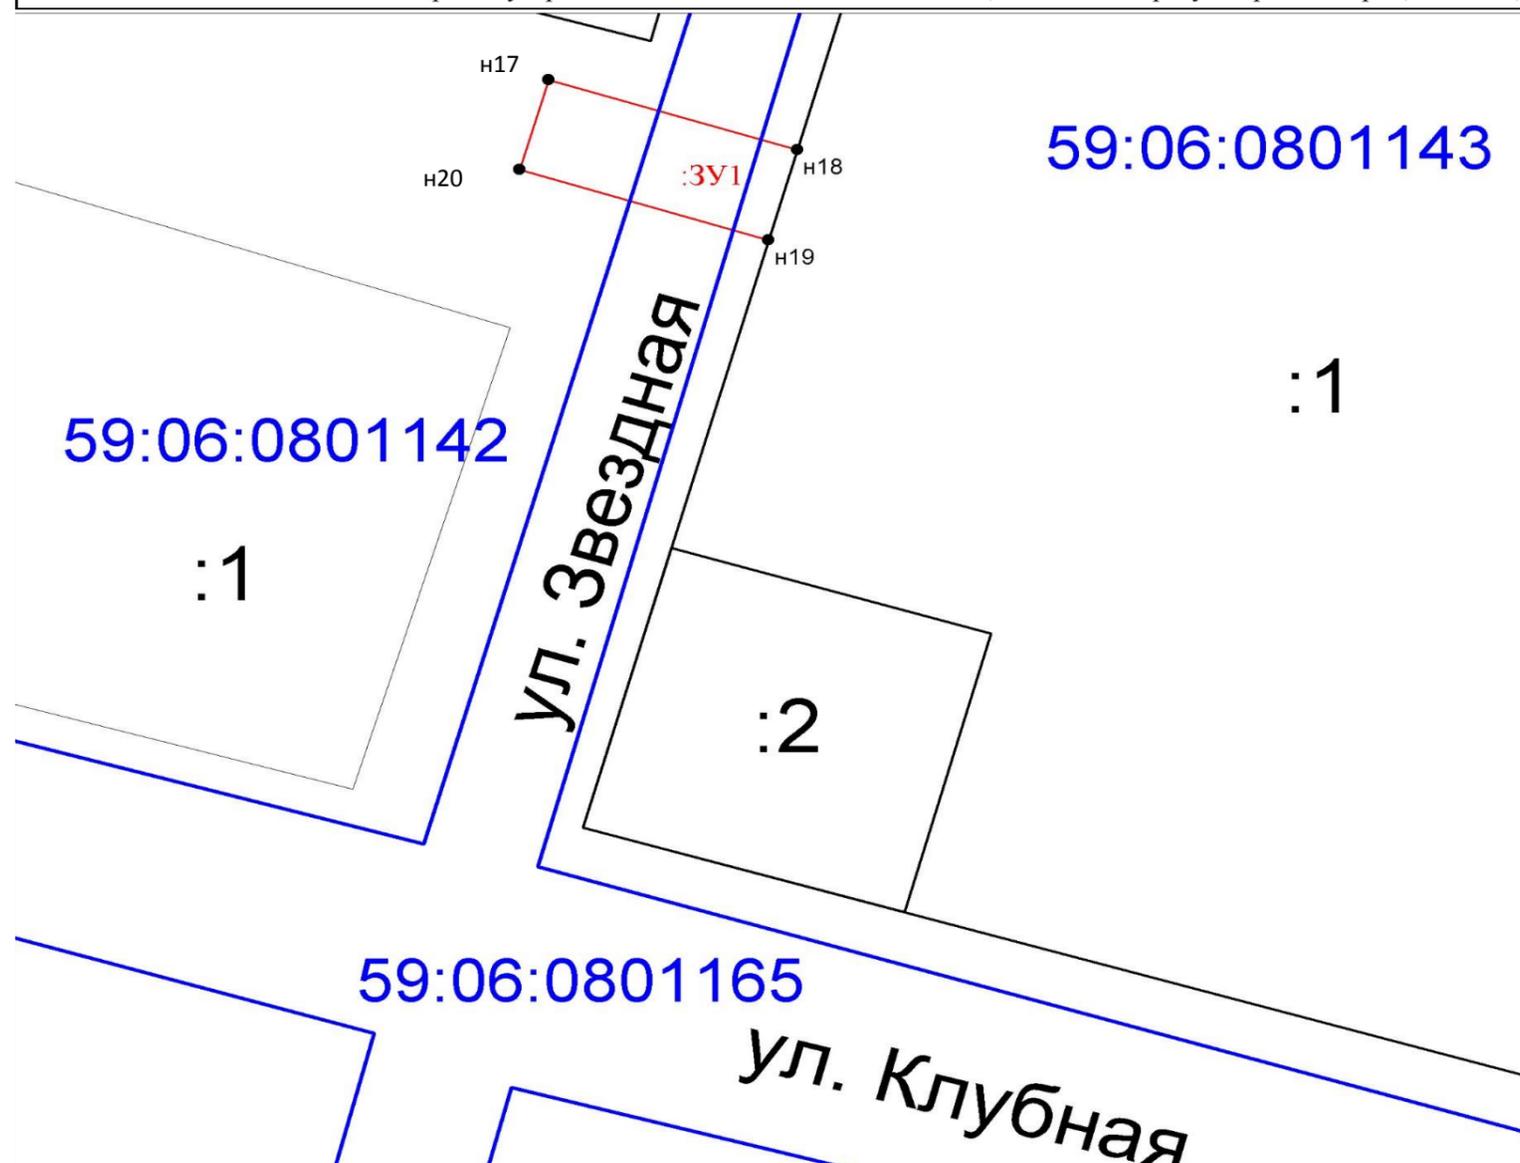

№п.п.	X	Y
1	2	3
н17	638705.94	2313696.41
н18	638701.23	2313712.87
н19	638694.98	2313711.17
н20	638699.70	2313694.66
н17	638705.94	2313696.41

Условные обозначения

- граница кадастрового квартала
- граница вновь образованного земельного участка
- поворотная точка границы участка
- 1 порядковый номер поворотной точки границы участка
- н1 надпись номера вновь образованной точки
- граница земельного участка, включенная в ГКН
- :12 кадастровый номер земельного участка
- :ЗУ1 номер образованного земельного участка

Заявитель: ПАО "РОСТЕЛЕКОМ" в лице
Пермского филиала в лице
Чудинова Александра Викторовича



M1:500

Описание границ земельных участков

точки н18-н19 земельный участок 59:06:0801143:1
 точки н17-н18, н19-н17 земли государственной или муниципальной собственности