

**РЕШЕНИЕ**  
**о размещении объекта № 3-2017**

г. Кизел

17.07.2017 г.

Администрация Кизеловского муниципального района в лице главы Кизеловского муниципального района Лошакова А.А., действующего на основании Устава муниципального образования Кизеловский муниципальный район, в соответствии с пунктом 4 статьи 39.36 Земельного кодекса РФ, Положения о порядке и условиях размещения объектов на землях или земельных участках, находящихся в государственной или муниципальной собственности, на территории Пермского края без предоставления земельных участков или установления сервитутов, утвержденного Постановлением Правительства Пермского края от 22.07.2015 г. № 478-п

**разрешает:** Публичному акционерному обществу междугородной и международной электрической связи «Ростелеком» (ИНН 7707049388, ОГРН 1027700198767, адрес (места нахождения): 191002, г. Санкт-Петербург, ул. Достоевского, 15

**размещение объекта:** телефонная кабельная канализация с подключением (технологическим присоединением) линии связи к сетям инженерно-технического обеспечения : смотровое устройство 606 ПАО «РОСТЕЛЕКОМ»; здание по адресу: Пермский край, г Кизел, п Центральный Коспашский, ул Няровская, 7

**на землях:** государственная собственность на которые не разграничена, на территории Центрально-Коспашского сельского поселения Кизеловского муниципального района

**на срок:** 1 (один) год.

**Местоположение:** Пермский край, г. Кизел, п. Центральный Коспашский, ул. Няровская, 7.

Приложение: Схема предполагаемых к использованию земель или части земельного участка, на 1л. в 1 экз.

Глава Кизеловского  
муниципального района



А.А. Лошаков

## Схема предполагаемых к использованию земель или части земельного участка

Объект: телефонная кабельная канализация с подключением (технологическим присоединением) линии связи к сетям инженерно-технического обеспечения : смотровое устройство 606 ПАО «РОСТЕЛЕКОМ»; здание по адресу: Пермский край, г Кизел, п Центральный Коспашский, ул Няровская, 7


Местоположение: Пермский край, г Кизел, п Центральный Коспашский, ул Няровская, 7

Площадь земель или части земельного участка, кв.м.: 117

Категория земель: земли населенных пунктов

Вид разрешенного использования: объект связи

Целевое использование: Для подключения (технологического присоединения) линии связи к сетям инженерно-технического обеспечения : смотровое устройство 606 ПАО «РОСТЕЛЕКОМ»; здание по адресу: Пермский край, г Кизел, п Центральный Коспашский, ул Няровская, 7

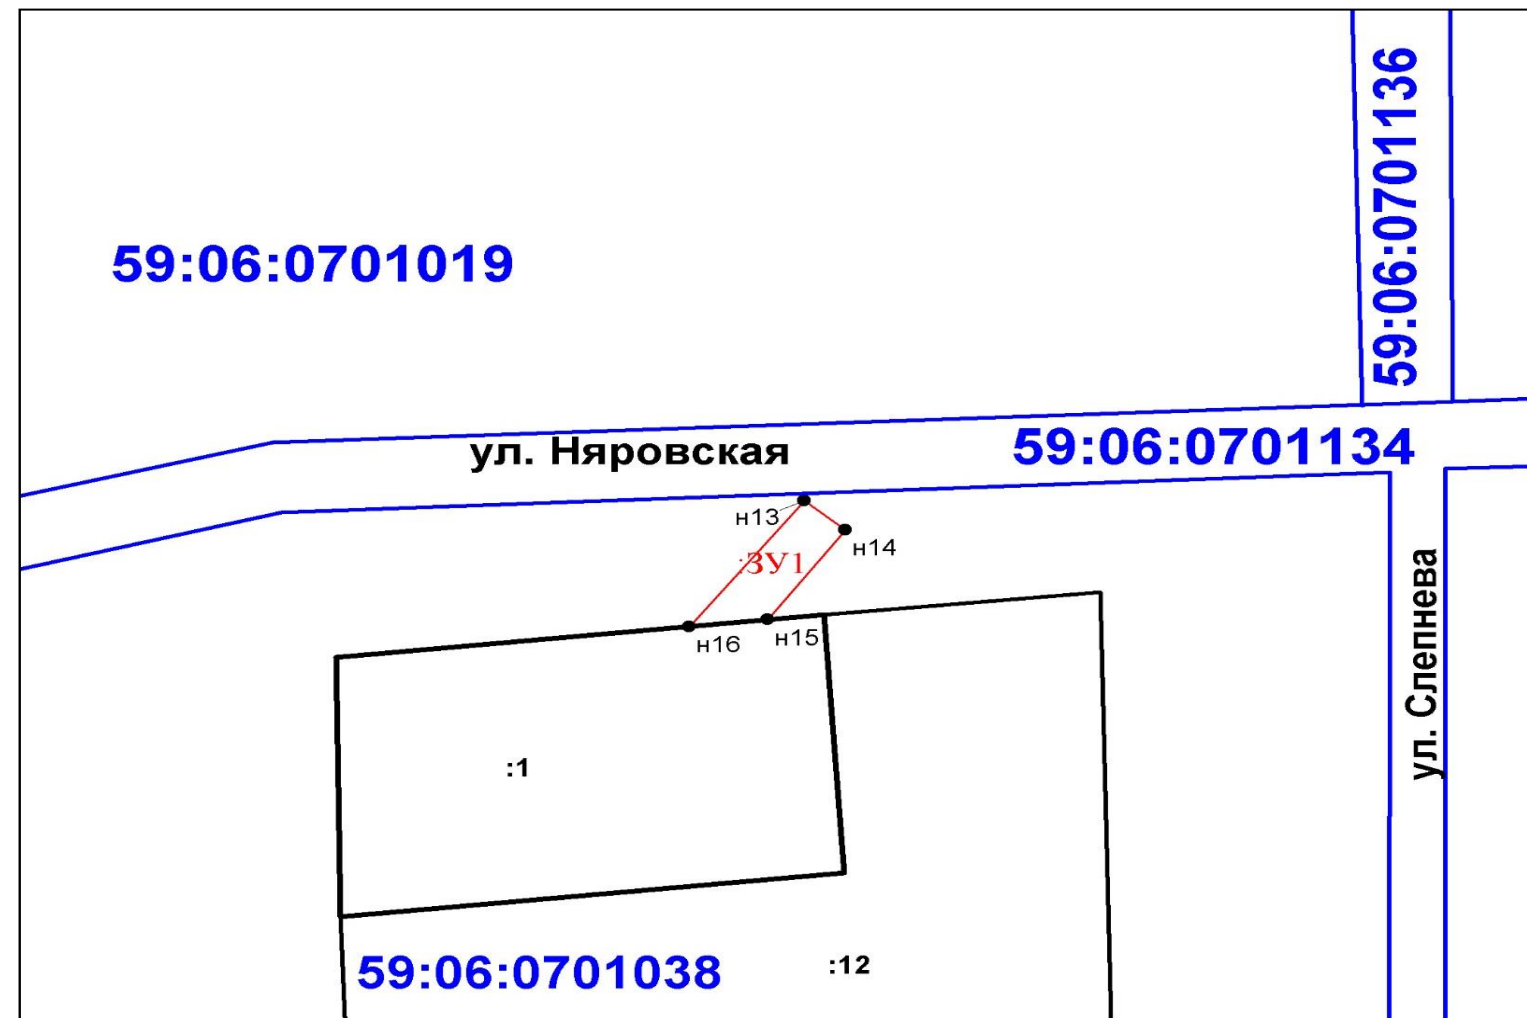

М 1:1000

### Описание границ земельных участков

точки n15-n16

земельный участок 59:06:0701038:1

точки n16-n13n14-n15

земли государственной или муниципальной собственности

№п.т.	X	Y
1	2	3
n13	633813.58	2320553.46
n14	633809.76	2320558.42
n15	633797.82	2320549.60
n16	633796.85	2320540.38
n13	633813.58	2320553.46

### Условные обозначения

- граница кадастрового квартала
- граница вновь образованного земельного участка
- поворотная точка границы участка
- 1 порядковый номер поворотной точки границы участка
- n1 надпись номера вновь образованной точки
- граница земельного участка, включенная в ГКН
- :12 кадастровый номер земельного участка
- :ЗУ1 номер образованного земельного участка

Заявитель: ПАО "РОСТЕЛЕКОМ" в лице  
Пермского филиала в лице  
Чудинова Александра Викторовича

