

РЕШЕНИЕ
о размещении объекта № 4-2017

г. Кизел

17.07.2017 г.

Администрация Кизеловского муниципального района в лице главы Кизеловского муниципального района Лошакова А.А., действующего на основании Устава муниципального образования Кизеловский муниципальный район, в соответствии с пунктом 4 статьи 39.36 Земельного кодекса РФ, Положения о порядке и условиях размещения объектов на землях или земельных участках, находящихся в государственной или муниципальной собственности, на территории Пермского края без предоставления земельных участков или установления сервитутов, утвержденного Постановлением Правительства Пермского края от 22.07.2015 г. № 478-п

разрешает: Публичному акционерному обществу междугородной и международной электрической связи «Ростелеком» (ИНН 7707049388, ОГРН 1027700198767, адрес (места нахождения): 191002, г. Санкт-Петербург, ул. Достоевского, 15

размещение объекта: телефонная кабельная канализация с подключением (технологическим присоединением) линии связи к сетям инженерно-технического обеспечения : смотровое устройство 4 ПАО «РОСТЕЛЕКОМ»; проектируемая оптическая коробка волоконно-оптического кабеля к проектируемому зданию ФАП

на землях: государственная собственность на которые не разграничена, на территории Южно-Коспашского сельского поселения Кизеловского муниципального района

на срок: 1 (один) год.

Местоположение: Пермский край, г. Кизел, п. Южный Коспашский, ул. Широковская.

Приложение: Схема предполагаемых к использованию земель или части земельного участка, на 1л. в 1 экз.

Глава Кизеловского
муниципального района



А.А. Лошаков

Схема предполагаемых к использованию земель или части земельного участка

Объект: телефонная кабельная канализация с подключением (технологическим присоединением) линии связи к сетям инженерно-технического обеспечения : смотровое устройство 4 ПАО «РОСТЕЛЕКОМ»; проектируемая оптическая коробка волоконно-оптического кабеля к проектируемому зданию ФАП

Местоположение: п. Южный Коспашский, ул. Широковская


Площадь земель или части земельного участка, кв.м.: 719

Категория земель: земли населенных пунктов

Вид разрешенного использования: объект связи

Целевое использование: Для подключения (технологического присоединения) линии связи к сетям инженерно-

технического обеспечения : смотровое устройство 4 ПАО «РОСТЕЛЕКОМ»; проектируемая оптическая коробка волоконно-оптического кабеля к проектируемому зданию ФАП

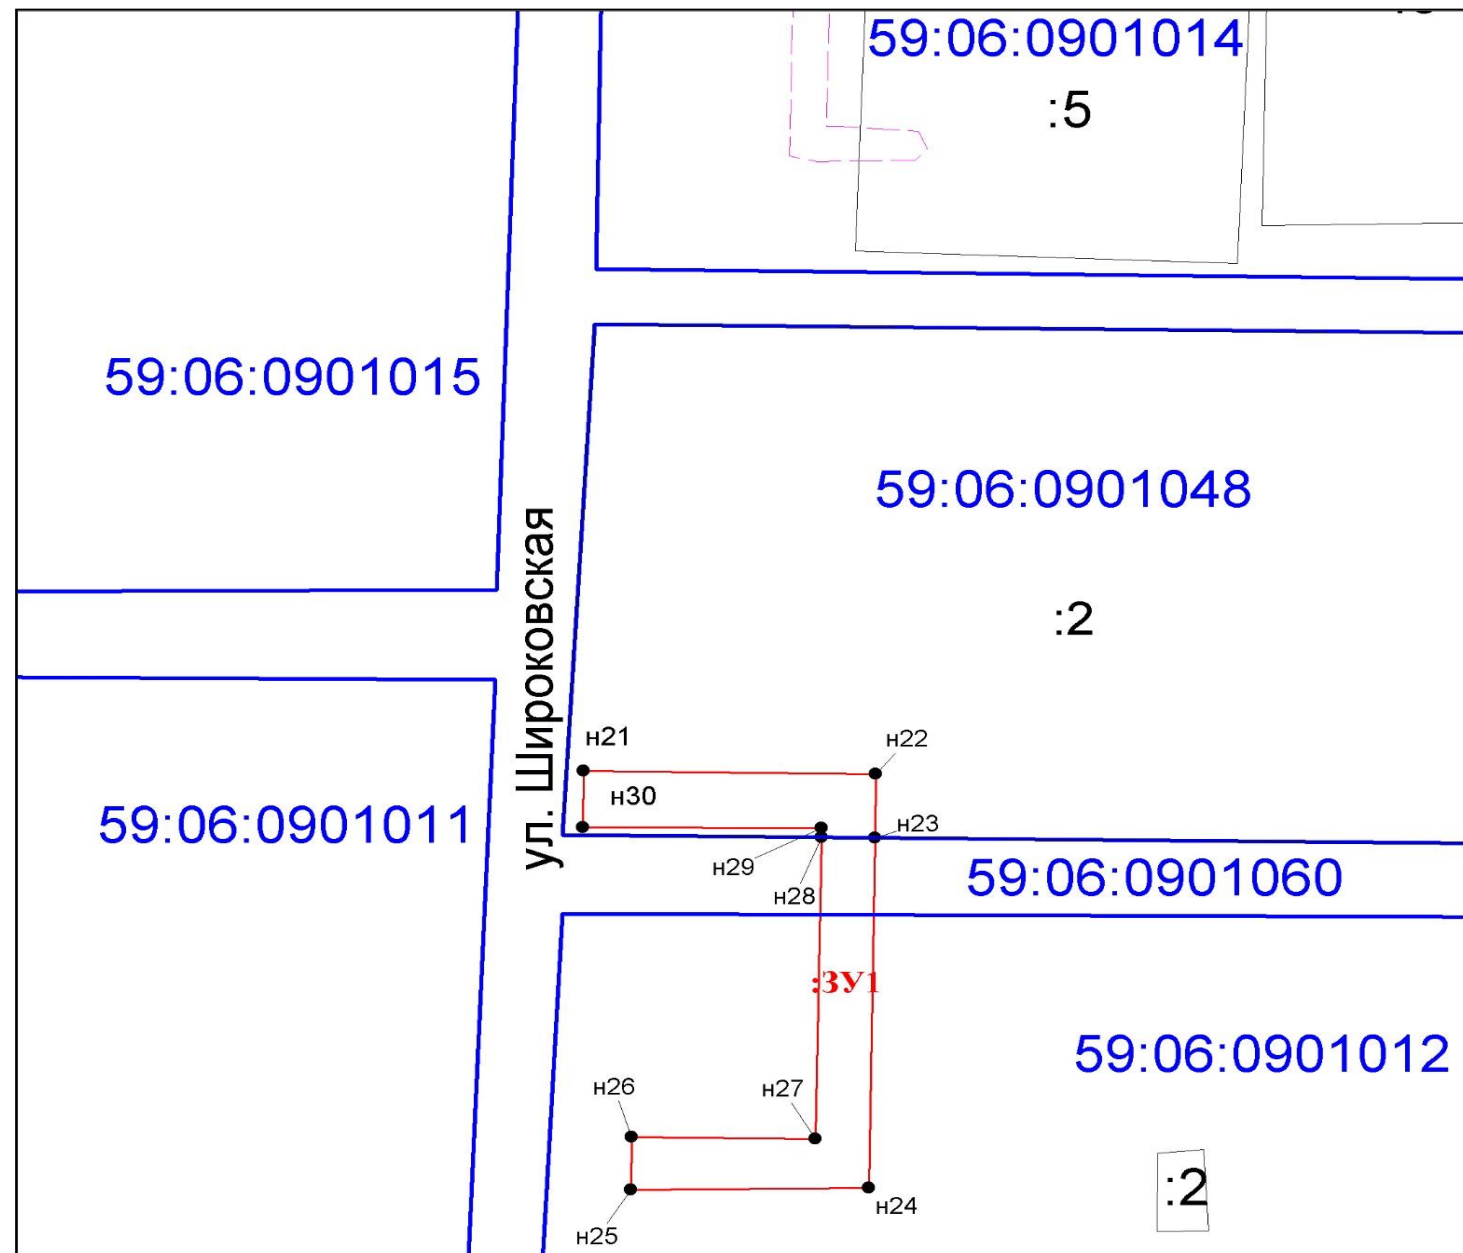

Каталог координат (МСК-59)		
№п.	X	Y
1	2	3
n21	625935.10	2319903.40
n22	625934.98	2319939.48
n23	625926.69	2319939.60
n24	625881.33	2319940.14
n25	625880.82	2319910.77
n26	625887.64	2319910.67
n27	625887.61	2319933.35
n28	625926.71	2319933.03
n29	625927.89	2319933.02
n30	625927.77	2319903.51
n21	625935.10	2319903.40

Условные обозначения

- граница кадастрового квартала
- граница вновь образованного земельного участка
- поворотная точка границы участка
- 1 порядковый номер поворотной точки границы участка
- n1 надпись номера вновь образованной точки
- граница земельного участка, включенная в ГКН
- :12 кадастровый номер земельного участка
- :3У1 номер образованного земельного участка

Заявитель: ПАО "РОСТЕЛЕКОМ" в лице
Пермского филиала в лице
Чудинова Александра Викторовича



M1:1000

Описание границ земельных участков

точки n23-n28 земли государственной или муниципальной собственности
точки n21-n23, n28-n21 земельный участок 59:06:0901048:2 (сведения о правах в ЕГРН отсутствуют, участок в распоряжении органа местного самоуправления)