



АДМИНИСТРАЦИЯ ГОРОДСКОГО ОКРУГА «ГОРОД КИЗЕЛ»

РЕШЕНИЕ

о размещении объекта № 9/2022

г. Кизел, Пермский край

01.09.2022 г.

Администрация города Кизела, руководствуясь пунктом 3 статьи 39.36 Земельного кодекса РФ, Постановлением Правительства РФ от 03.12.2014 № 1300 «Об утверждении перечня видов объектов, размещение которых может осуществляться на землях или земельных участках, находящихся в государственной или муниципальной собственности, без предоставления земельных участков и установления сервитутов», Положением о порядке и условиях размещения объектов на землях или земельных участках, находящихся в государственной или муниципальной собственности, на территории Пермского края без предоставления земельных участков или установления сервитутов, утвержденного Постановлением Правительства Пермского края от 22.07.2015 г. № 478-п,

разрешает: Акционерному обществу «Газпром газораспределение Пермь» (ИНН 5902183841, ОГРН 1025900512670, почтовый адрес: 614400, г. Пермь, ул. Петропавловская, 43, телефон: +7 (342) 218 11 00, адрес электронной почты: ugaz@ugaz.ru)

размещение объекта: газопровод давлением до 1,2 Мпа включительно, для размещения которого не требуется разрешение на строительство

на землях: населенных пунктов, в муниципальной собственности и(или) государственная собственность на которые не разграничена

на срок: 12 месяцев

местоположение: Пермский край, городской округ «Город Кизел», г. Кизел, ул. Карла Либкнехта, к дому 54а

способ размещения: подземный

При осуществлении строительства АО «Газпром газораспределение Пермь»:

1) Не позднее чем за 10 рабочих дней до начала строительства и (или) реконструкции безвозмездно передает в орган местного самоуправления по месту расположения каждого объекта один экземпляр копий разделов проектной документации, предусмотренных пунктом 1 части 12 статьи 48 Градостроительного кодекса Российской Федерации;

В течение 10 рабочих дней после окончания работ по строительству, реконструкции безвозмездно передает в орган местного самоуправления по месту расположения каждого объекта схему, отображающую расположение объекта и сетей инженерно-технического обеспечения, подписанную застройщиком (техническим заказчиком), с приложением

текстового и графического описания местоположения границ охранной и санитарно-защитной зоны, перечень координат характерных точек границ такой зоны.

2) До начала строительства и (или) реконструкции объектов получить в МКУ «Кадастровая палата» (Пермский край, г. Кизел, ул. Луначарского, 19, каб. 412, тел.: +7(34255) 4-46-42, e-mail: mbu-kp@yandex.ru) разрешение на производство земляных работ в случае, если эти работы предусмотрены проектной документацией.

Порядок предоставления разрешения на производство земляных работ установлен Административным регламентом о порядке выдачи разрешений на производство земляных работ на территории городского округа «Город Кизел», утвержденным постановлением администрации города Кизела от 26.02.2019 г. № 137;


3) В случае, если использование земель или земельных участков, находящихся в государственной или муниципальной собственности, на основании разрешений на использование земель или земельных участков привело к порче либо уничтожению плодородного слоя почвы и(или) элементов благоустройства территории в границах таких земель или земельных участков, лица, которые пользовались такими землями или земельными участками, обязаны:

- привести такие земли или земельные участки в состояние, пригодное для их использования в соответствии с разрешенным использованием;
- выполнить необходимые работы по рекультивации таких земель или земельных участков;
- выполнить восстановление нарушенных элементов благоустройства территории.

Приложение: схема предполагаемых к использованию земель или части земельного участка, на 1л.

Глава города Кизела

(должность уполномоченного сотрудника)

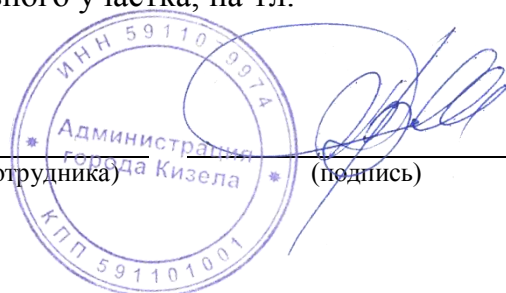

(подпись)

А.В. Родыгин

(расшифровка подписи)

СОГЛАСОВАНО:

Начальник отдела архитектуры
и градостроительства
администрации города Кизела

(должность уполномоченного сотрудника)



(подпись)

Н.Б. Попыванова

(расшифровка подписи)

Директор МКУ «Кадастровая
палата»

(должность уполномоченного сотрудника)



(подпись)

Т.Г. Тимухина

(расшифровка подписи)

Схема предполагаемых к использованию земель или части земельного участка

Объект: Газопровод давлением до 1,2 Мпа, для размещения которого не требуется разрешения на строительство

Местоположение: расположенных по адресу: Пермский край,
г.о. город Кизел, г. Кизел,
ул. Карла Либкнехта, к.дому 54а

Площадь земель или части земельного участка, кв.м.: **417**

Категория земель: земли населенных пунктов

Вид разрешенного использования: -

Описание границ смежных землепользователей:

От точки н1 до точки н5 - земельный участок
с кадастровым номером 59:06:0103085:4


От точки н5 до точки н1 - земли общего пользования

Каталог координат, м

№ точки границы	X	Y
н1	633530.69	2313597.04
н2	633536.96	2313598.79
н3	633546.57	2313601.80
н4	633550.27	2313602.48
н5	633550.48	2313601.31
н6	633554.98	2313602.70
н7	633558.36	2313597.58
н8	633568.07	2313597.46
н9	633567.62	2313607.46
н10	633562.64	2313607.46
н11	633561.56	2313610.41
н12	633554.86	2313612.91
н13	633528.50	2313608.36
н1	633530.69	2313597.04

Условные обозначения:

- предполагаемый участок земель, на которых планируется размещение объекта
- :4 - границы и номер земельного участка, сведения о которых внесены в ЕГРН
- границы и номер объекта капитального строительства, сведения о которых внесены в ЕГРН
- граница кадастрового квартала
- 59:06-6.127 - зоны с особыми условиями использования территории, сведения о которых внесены в ЕГРН
- :ЗУ1 - обозначение запрашиваемого земельного участка
- н1 - характерная точка границ земель или части земельного участка
- 59:06:0103085 - номер кадастрового квартала

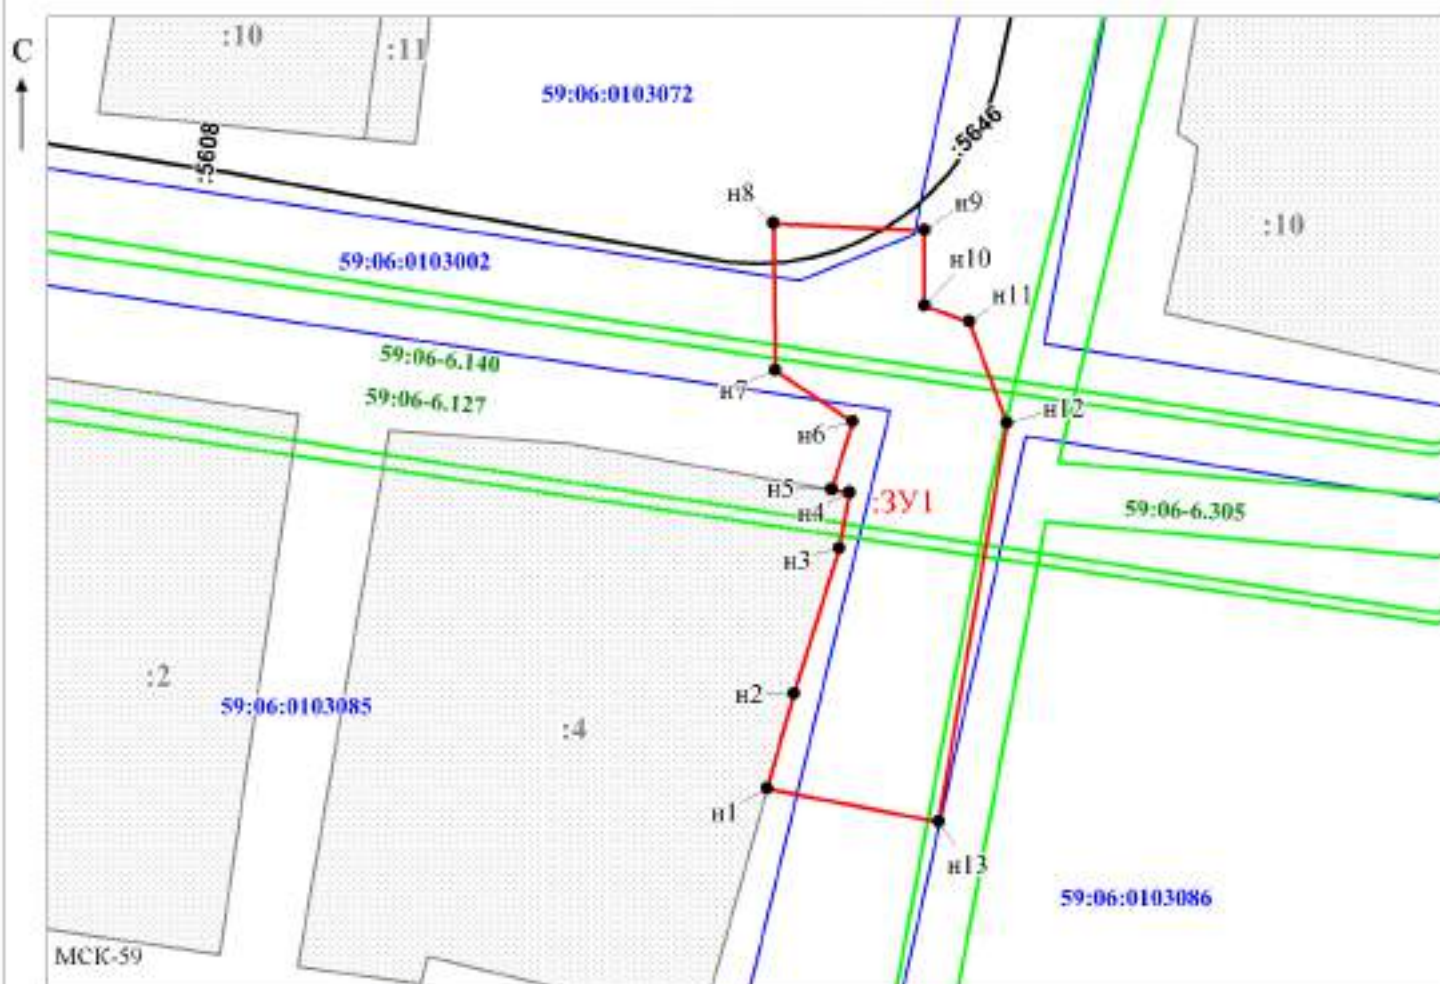

Масштаб 1:500
/ Горбунова А.П.

Заявитель: _____ (подпись, расшифровка подписи)

МП

(для юридических лиц
и индивидуальных предпринимателей)