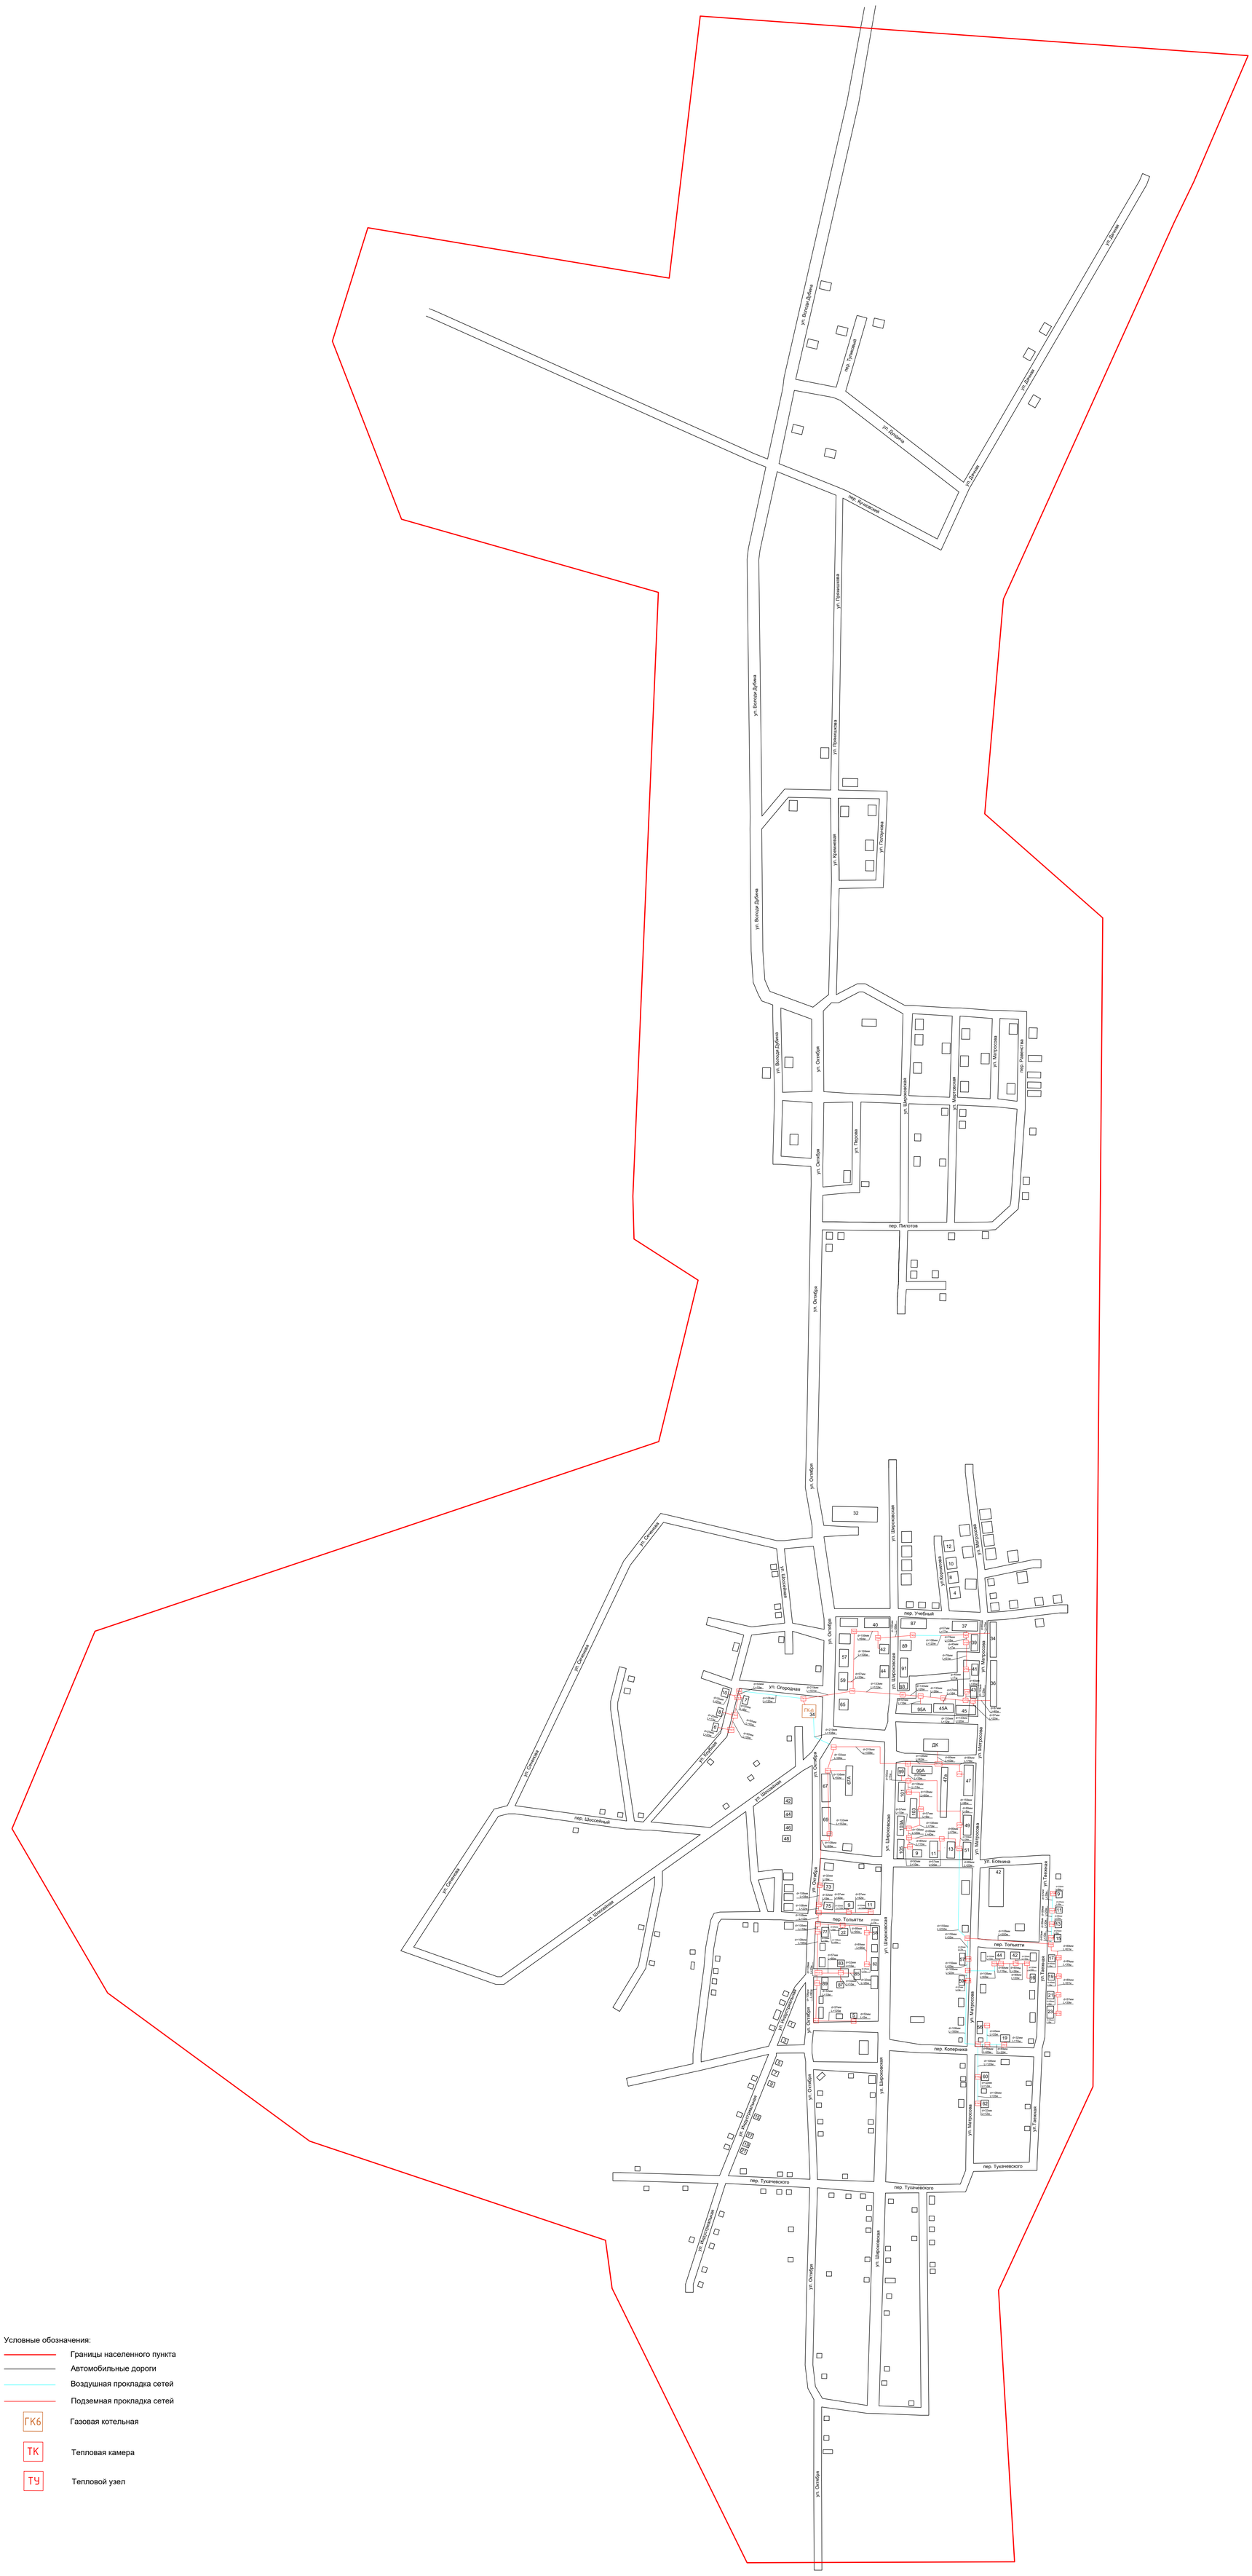

Условные обозначения:

- Границы населенного пункта
- Автомобильные дороги
- Воздушная прокладка сетей
- Подземная прокладка сетей
- ГК6 — Газовая котельная
- ТК — Тепловая камера
- ТУ — Тепловой узел

Согласовано

Взам. инв. №

Подп. и дата

Инв. № подл.

Изм.	Кол. уч.	Лист	№ док.	Подп.	Дата
Разработал		Лукасевич И.С.			
Проверил		Горбунов В.И.			
Директор		Горбунов В.И.			

100-2021-СТ

Схема тепловых сетей городского округа "Город Кизел"

Администрация городского округа "Город Кизел"	Стадия	Лист	Листов
		9	10
Схема тепловых сетей по адресу: п. Южный Коспашский (М:1:4500)	ООО "Профит-Тайм" г. Пермь, 2021 г.		

Формат А0